


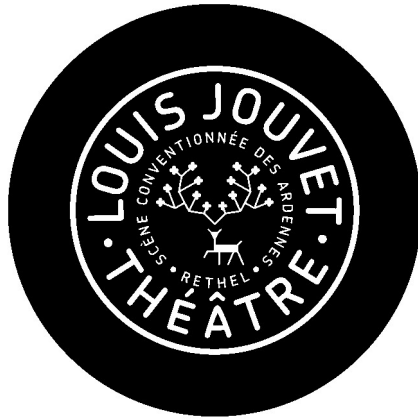

Théâtre Louis Juvet
Scène conventionnée des Ardennes
(Janvier 2026)

Directeur

Jean-Philippe Mazzia
direction@theatrelouisjuvet.fr
06 73 47 88 22

Administratrice

Karimatou Barry
administration@theatrelouisjuvet.fr
06 95 24 47 65

Chargée de communication

communication@theatrelouisjuvet.fr
03 24 39 67 75

Régisseur Principal

Nicolas Lefort
technique@theatrelouisjuvet.fr
03 24 39 67 75

> SALLE

Théâtre et Cinéma

Capacité totale : 182 places assises dont 12 strapontins + 5 places PMR

Deux loges (15 m² x 2), équipées de douches

Jour de Marché, le Jeudi matin sur la place devant le théâtre, pas de stationnement possible !

> PLATEAU

Composé de praticables (80cm de hauteur), démontable

Attention : si plateau au sol, pas de rideaux, ni pendrillons.

Très mauvaise visibilité pour les spectateurs, manque de gradinage.

Profondeur x ouverture : 8,50 m x 10,30 m

Hauteur sous grill : 5 m

Attention : impossibilité de condamner l'issue de secours par l'ajout d'un praticable à l'endroit du décrochement de la scène (voir plan page 5 / scène face - jardin).

6 Pendrillons velours noir : H 4,80 m x L 2,00 m

1 Frise velours noir: H 1,10 m x L 10 m

1 Rideau velours noir fond de scène

1 Rideau velours noir d'avant-scène

1 Tapis de danse noir (aux découpes du plateau du théâtre Face-Lointain , 7x 8m)

> ESPACE DE TRAVAIL

1 Studio de répétition de 90m² avec sol en parquet pouvant être moqueté, sans technique.

3 Studios d'hébergement, 2 twins et 1 single, capacité 5 personnes

Petite cuisine équipée

Le théâtre ne possède ni machine à laver, ni sèche-linge.

> VIDÉO

1 Vidéoprojecteur Christie LX 505, 5000 lumens

1 Vidéoprojecteur Benq MH733, 4000 lumens

1 Ecran valise Ultimate Oray 161x291 cm (Toile mate et toile translucide)

1 Ecran valise Oray DCR 16/9ème 343x612 cm (Toile mate et toile translucide)

> LUMIÈRE

RÉGIE

- 1 Jeu d'orgue ADB Liberty ou ETC ION-XE-20
- 2 Gradateurs mobiles OXO DMX 6 circuits de 2,3kw

PROJECTEURS Traditionnels

- 3 PC Robert Juliat 329H 2kw (lentille martelée)
- 4 PC ADB C103 1 kW (lentille martelée)
- 2 Découpes Robert Juliat 714 SX2 (15°-40°)
- 2 Découpes Robert Juliat 713 SX2
- 6 Par 64 1kW CP62 (équipables : CP61 et CP60)
- 2 Horizïodes ADB ACP1001
- 2 Mini découpes ADB DW-54 500W (38°-47°)

PROJECTEURS LED

- 21 Robe T11 Profile (4,8°-51,9°)
- 2 Découpes Sully 4C Robert Juliat 613 SX (28°-54°)
- 9 Découpes Sully 4C Robert Juliat 614 SX (16°-35°)
- 4 Dalis 861 (Horizïodes LED)
- 16 Martin ELP-PAR
- 6 PAR Contest IRLED 64 - 18x12SIXsb (240w, ouverture 40°, 2250 lux à 3m, DMX 2 à 9 canaux)
- 10 PAR Contest IRLED 12x12w RGBW+A,UV

Accessoires Projecteurs:

- 21 Portes gobo Robe
- 11 Portes gobo Juliat
- 2 Iris Robert Juliat Diam 5mm

Accessoires Lumière:

- 1 Machine à fumée Martin ZR44 JEM
- 8 Pieds coulissant LGN diam 35, haut 1,45 à 2,30m (60kg) avec coupelles
- 2 Pieds crémaillères AluTech ALT 2,70m
- 2 Pieds à rallonges BS/53-TX (40kg)
- 2 Pieds crémaillères Contest Stage 4m + 2 barres en T, 1,5m, 50mm

> SON

DIFFUSION (façade et retours)

2 Caisson basses : HK Audio / EPX 115 SUB. A (active 400 W / RMS)
6 Enceintes : HK Audio / EPX 112. A (active 400 W / RMS)
2 Enceintes: HK Audio / Pro 12
2 Wedge HK Audio / PRO 15 X (passive)
1 Amplificateur : Amcron Micro Tech 1200

4 pieds Audiophony CAB-200 (30kg)
2 mats d'enceinte HK

RÉGIE

1 Console : Yamaha O1V – 96 (avec carte extension 4 sorties)
2 EQ : BSS / FCS 966
2 Platines CD : Denon / DN – C.615 (auto-pause)
2 Talkie : Kenwood (main, pas d'oreillette)

MICROS / BOITES DE DIRECT

Micro HF


1 Shure BLX24E/SM58
1 Sennheiser / FP 12 (cravate)
2 Mipro MU-55LS : 2 émetteurs Mipro ACT-7T + 2 récepteurs HF Mipro ACT-727

Micro FILAIRES

2 Shure : SM57
4 Shure : SM58-LCE (voix dynamique cardioïde)
1 AKG : D. 112
2 AKG / C-451.B

DIVERS SON

4 D.I. : Samson / S. Direct
10 Pieds micro
2 Pieds micro petite embase lourde KM
1 Pieds Micro petit

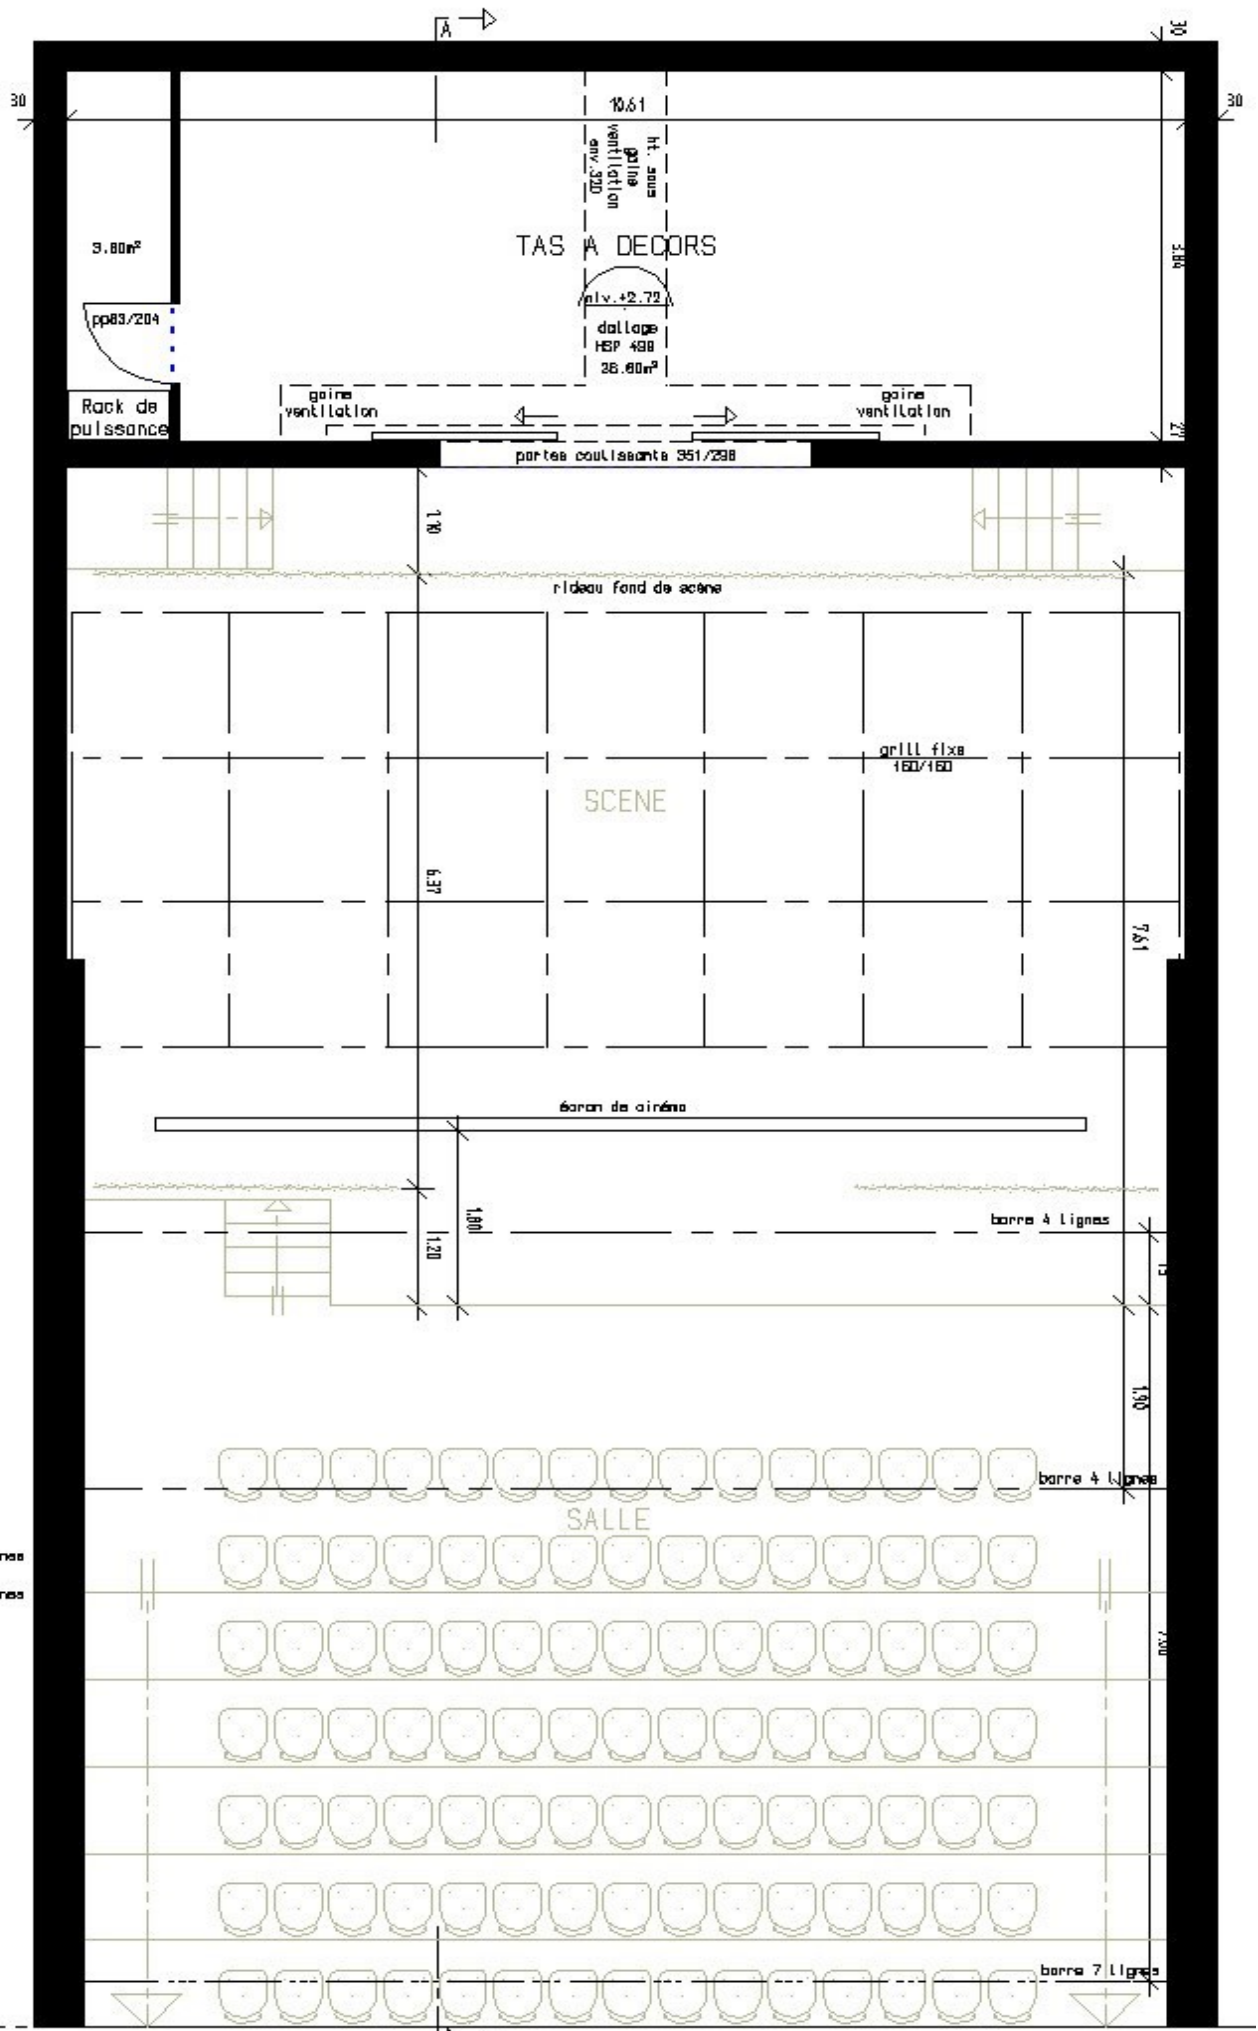


LEGENDE


- barre 4 lignes
- - - barre 7 lignes

PLAN R+1
(TAS A DECORS)
Echelle: 1/75

- rampe éclairage
- ➔ prix 220Y
- haut-parleur

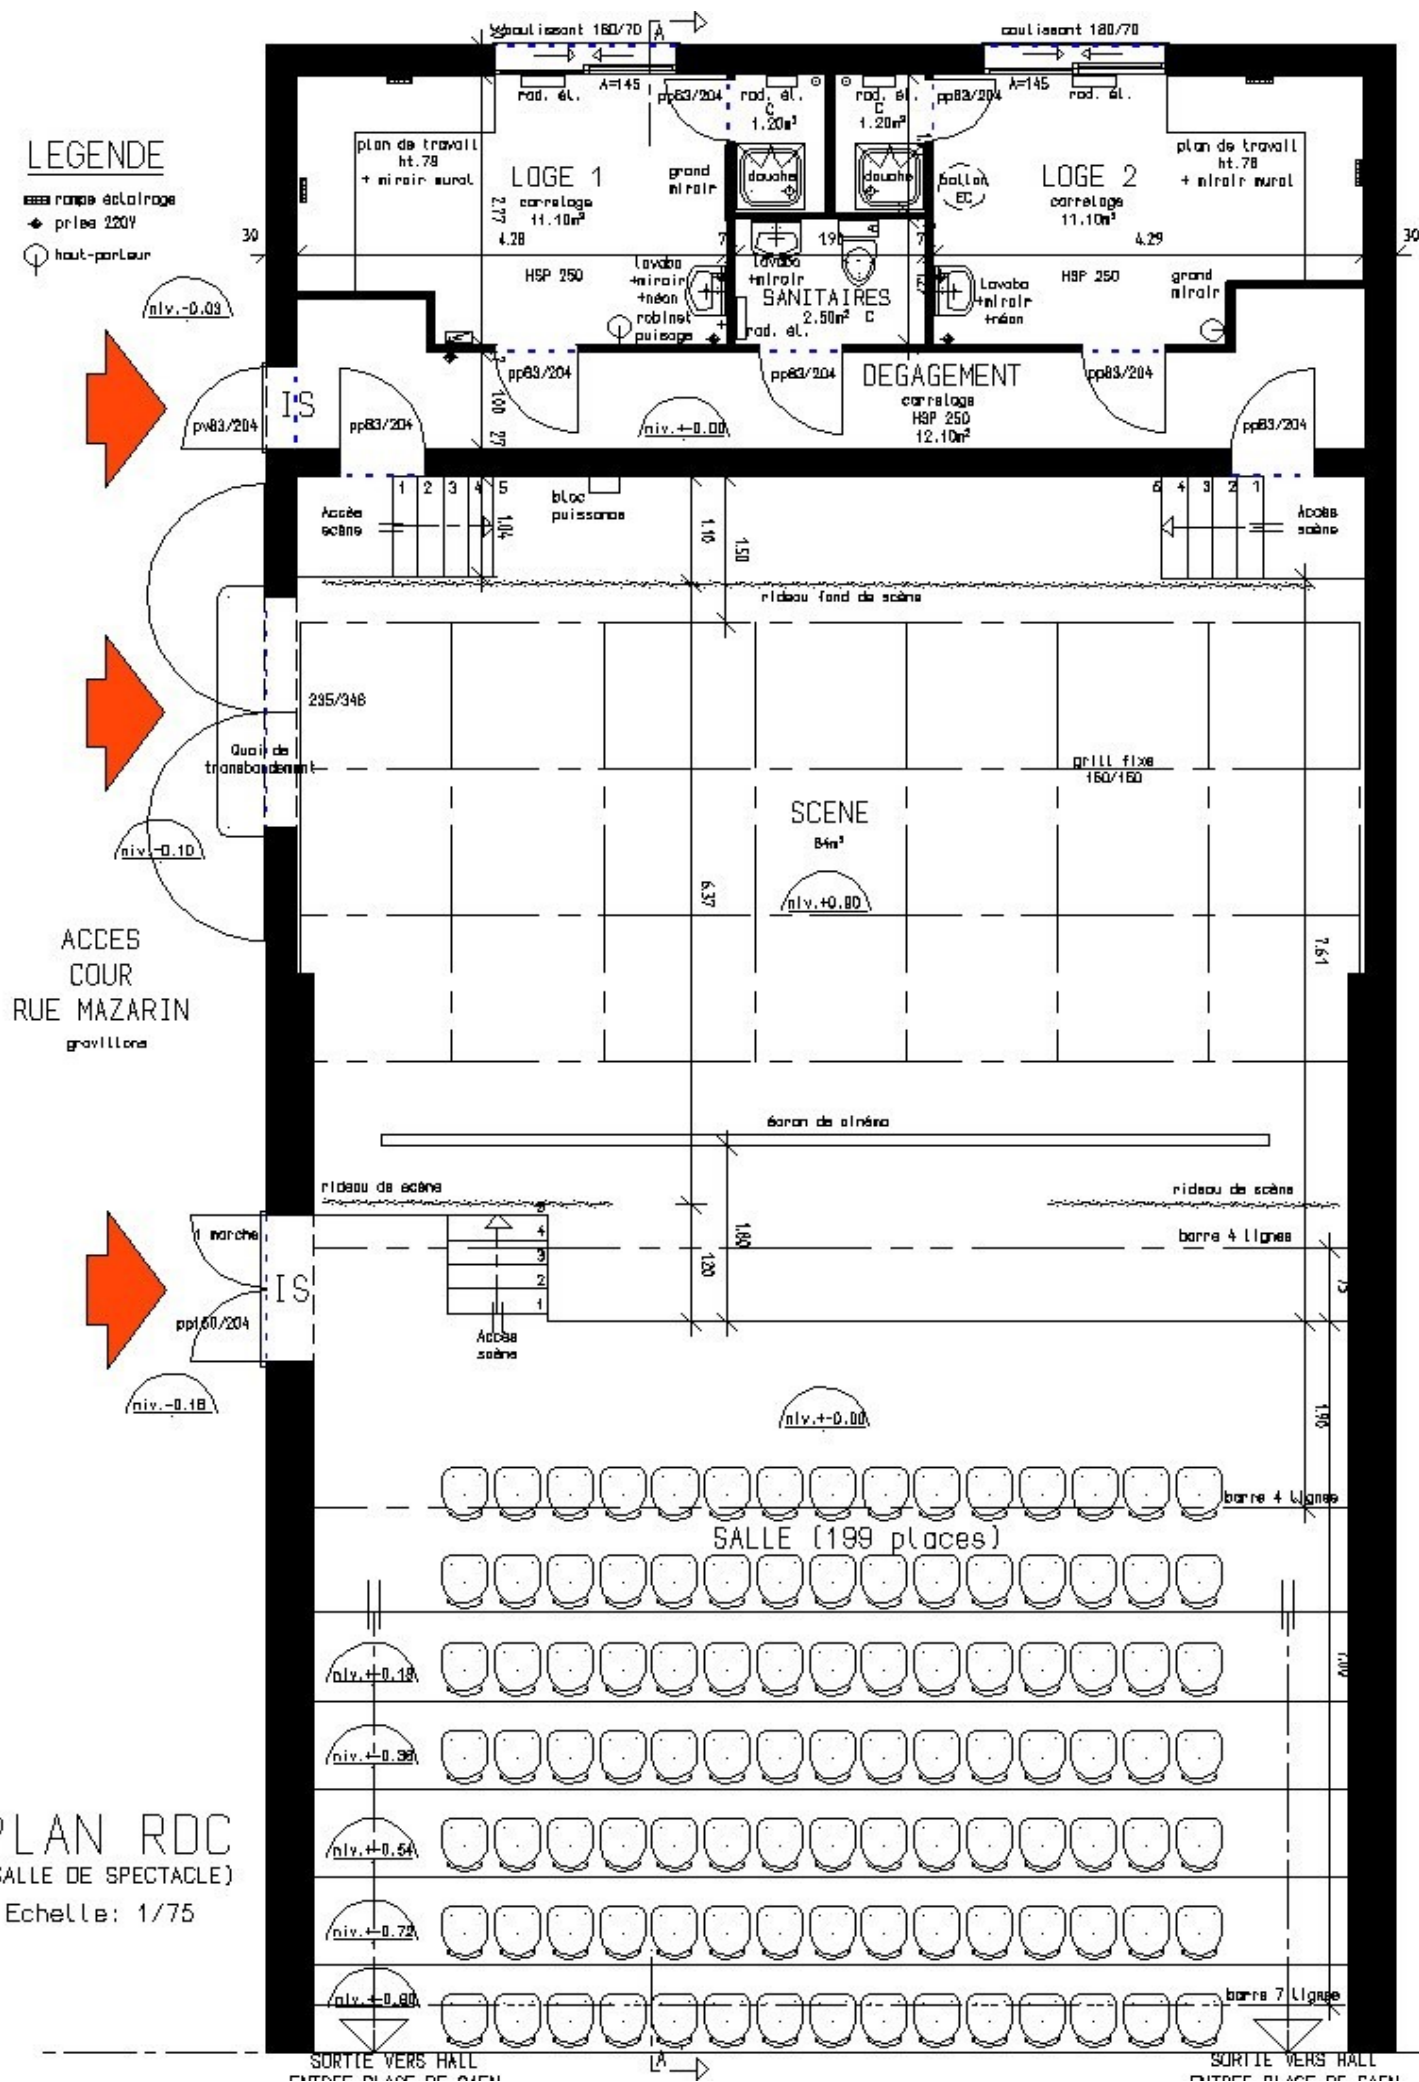

PLAN RDC
(SALLE DE SPECTACLE)
Echelle: 1/75

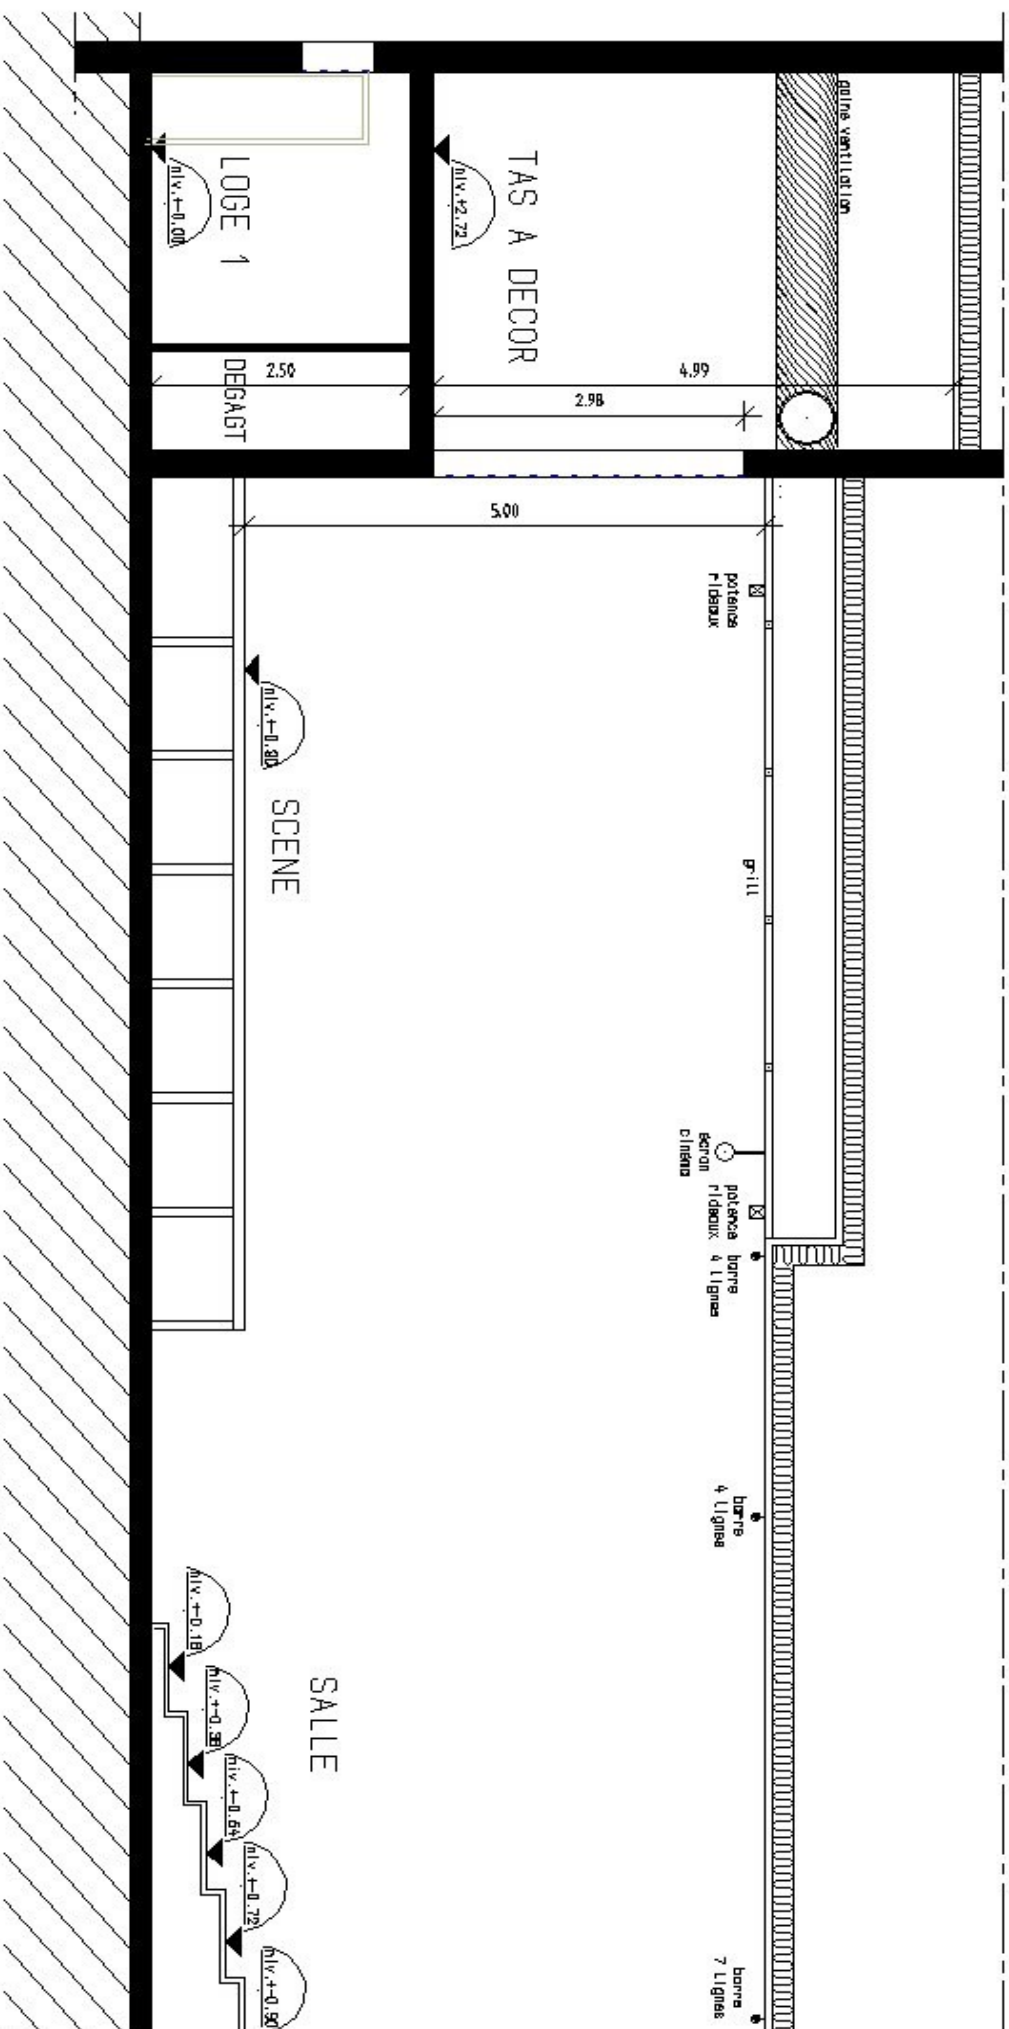

COUPE AA

Echelle: 1/75

Théâtre Louis Jouvet

